



污水池方案条件图

池体外包尺寸 5000×4000×3000 mm

一、平面图

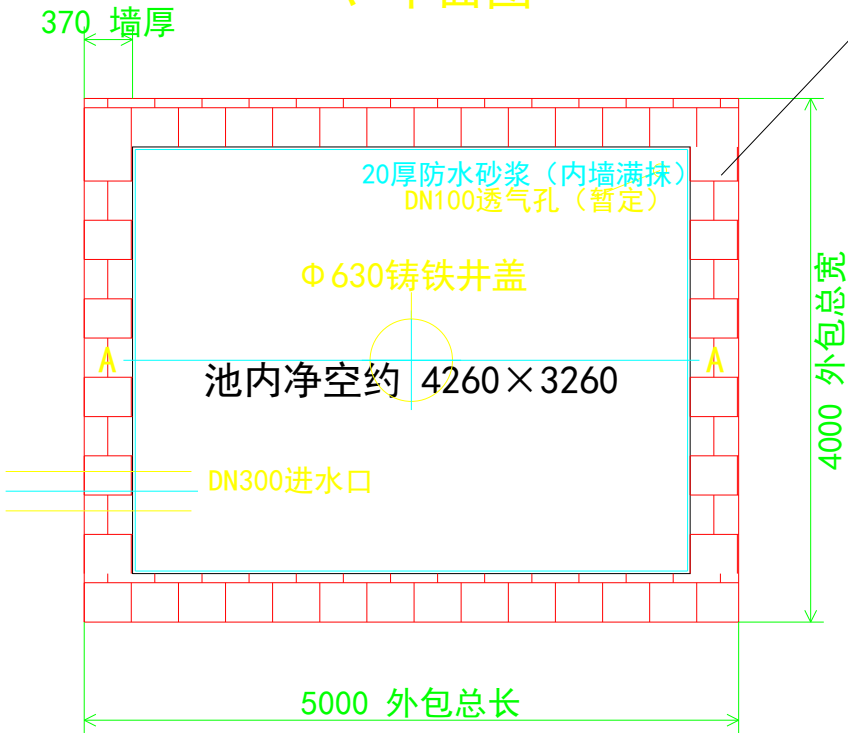

二、A-A剖面图

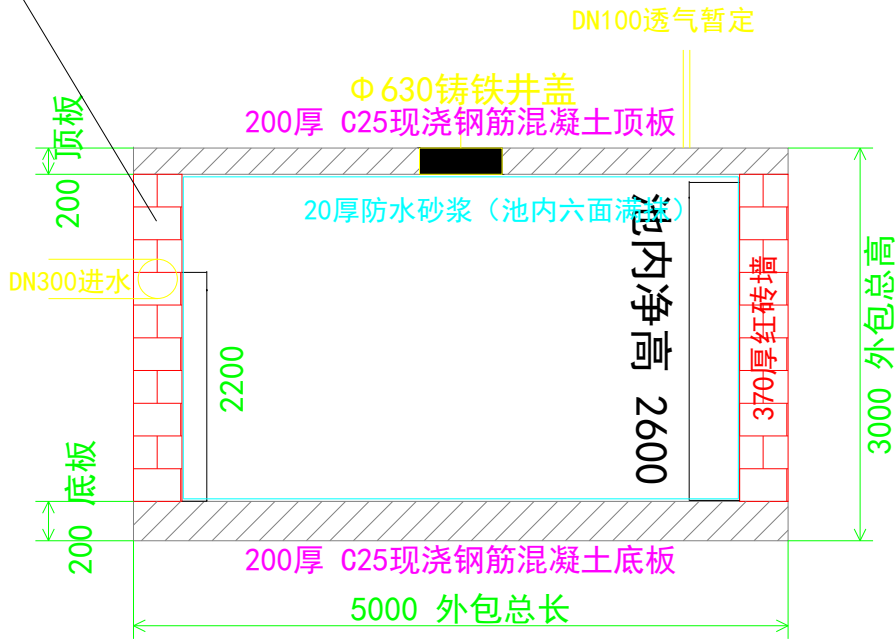

三、材料与尺寸说明

1. 图中尺寸单位均为mm；池体外包总尺寸为5000×4000×3000。
2. 底板厚200、顶板厚200，均为C25现浇钢筋混凝土。
3. 四周为370厚红砖墙；左侧DN300进水接PP模块排水。
4. 计算净空约4260×3260×2500；DN300中心距外底暂取2000。
5. 池内底板上表面、顶板下表面及墙体内侧，满抹20厚防水水泥砂浆。
6. 展开面积约66.88m²，未扣除洞口；以现场实测为准。





砖缝图案=370厚红砖墙




斜线图案=C25现浇钢筋混凝土顶板、底板

绿色=尺寸 黄色=井盖及开口

污水池顶板、底板尺寸、钢筋平面图

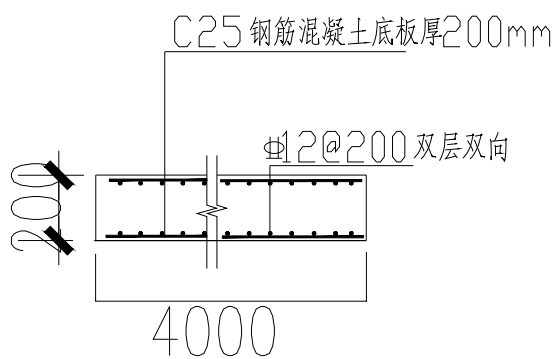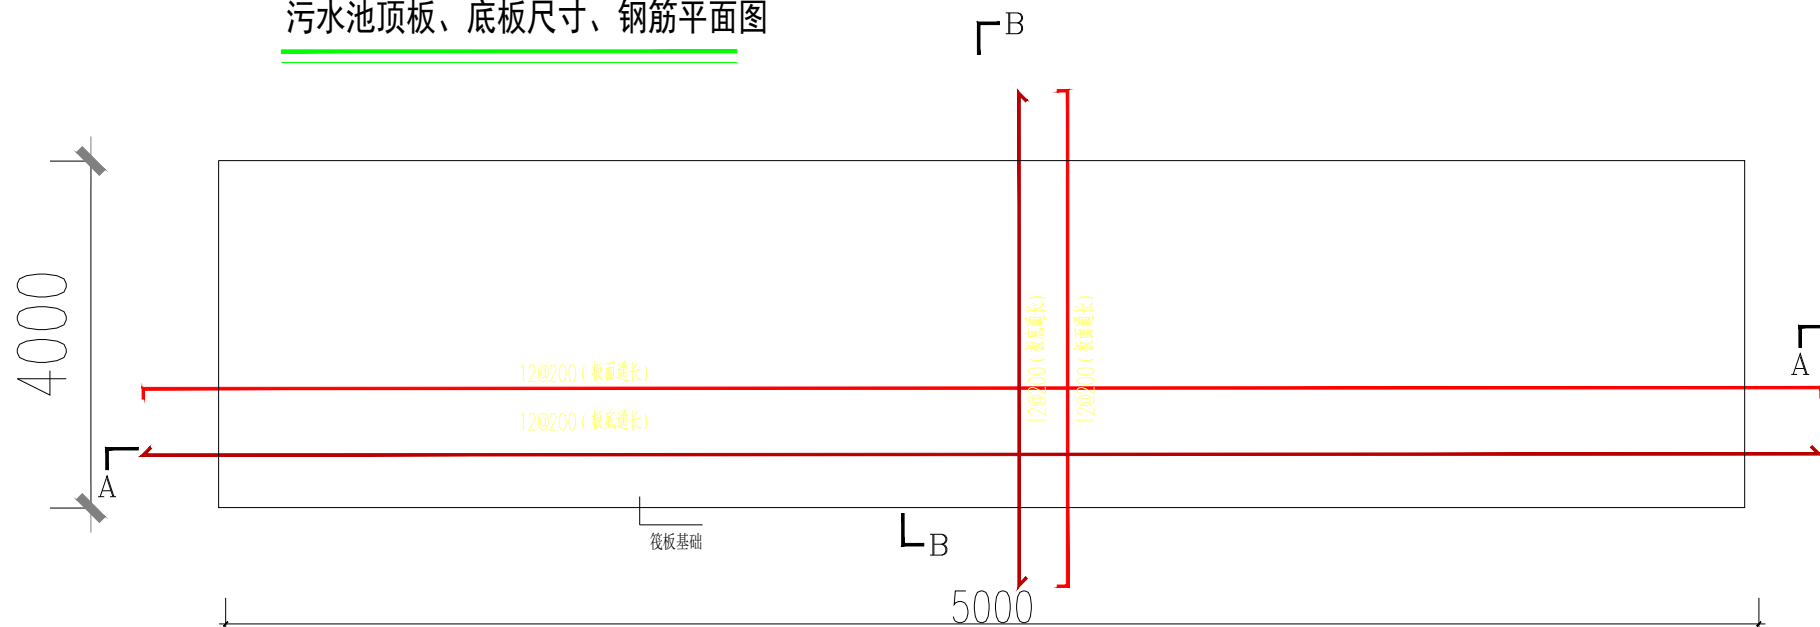

A-A 剖面图

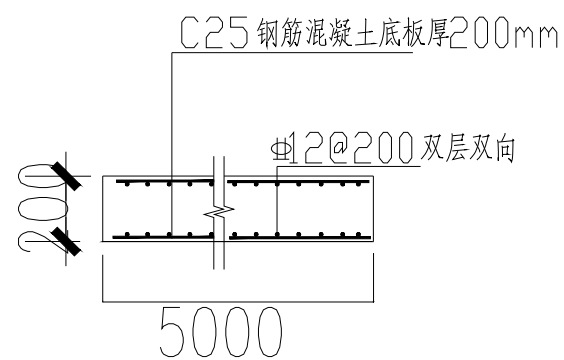

B-B 剖面图